


Plan pour la réalisation de l'infirmérie pour les détenus (20 mars 1942)
ADBR 1 Fi 12/609

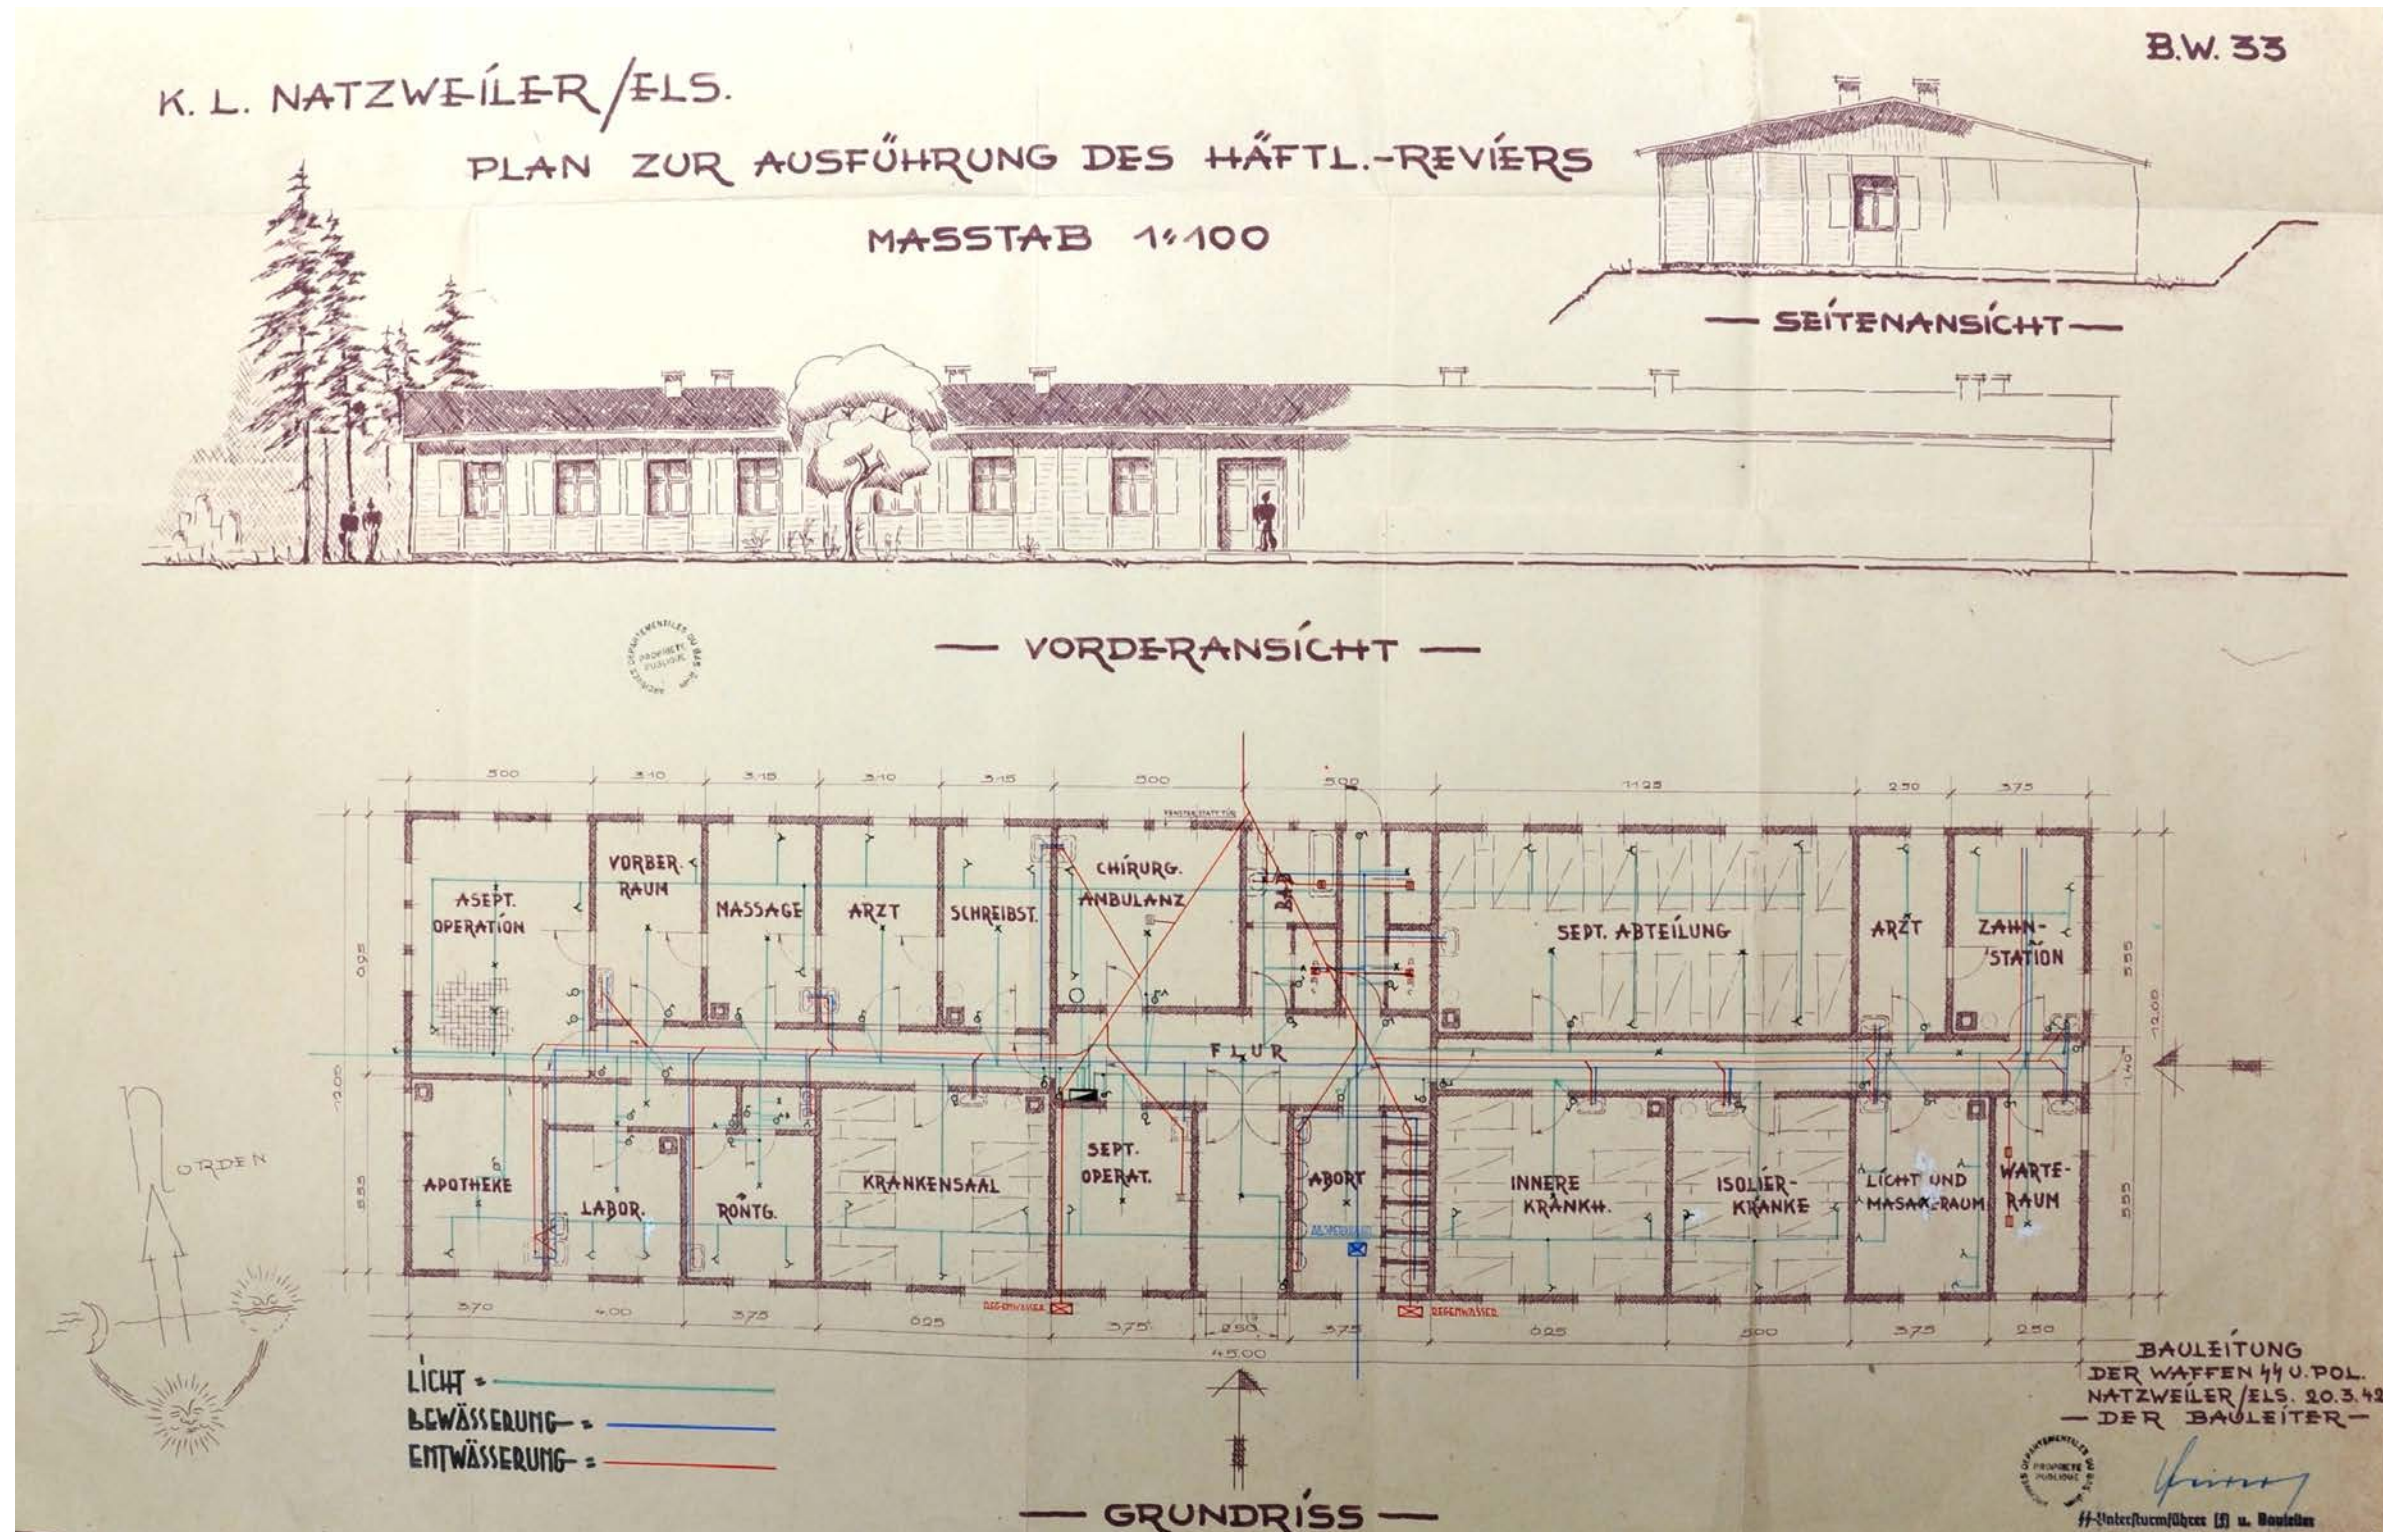

Echelle : 1 : 100°. Dimensions : 46,2 cm x 70,8 cm

Apotheke : Pharmacie

Arzt : Médecin

Asept. Operation : Salle d'opération aseptique

Bewässerung : Arrivée d'eau

Chirug. Ambulanz : Salle de chirurgie ambulatoire

Entwässerung : Evacuation des eaux

Grundriss : Plan du sol

Krankensaal : Salle commune des malades

Innere Krankheit : Pathologies internes

Isolier-Kranke : Malades isolés

Labor : Laboratoire

Licht : Lumière

Licht und Massageraum : Salle de massage

Röntg(en) : Salle de radiographie

Schreibstube : Bureau, Secrétariat

Seitenansicht : Vue de côté

Septische Abteilung : service/département septique

Septische Operat. : Salle d'opération septique

Vorderansicht : Vue de face

Vorberraum : Salle de préparation

Warteraum : Salle d'attente

Zahn Station : Cabinet dentaire